



SAMRUDDHI INDUSTRIAL PARK AT: KARJAN, TAL.: KARJAN, DIST. VADODARA

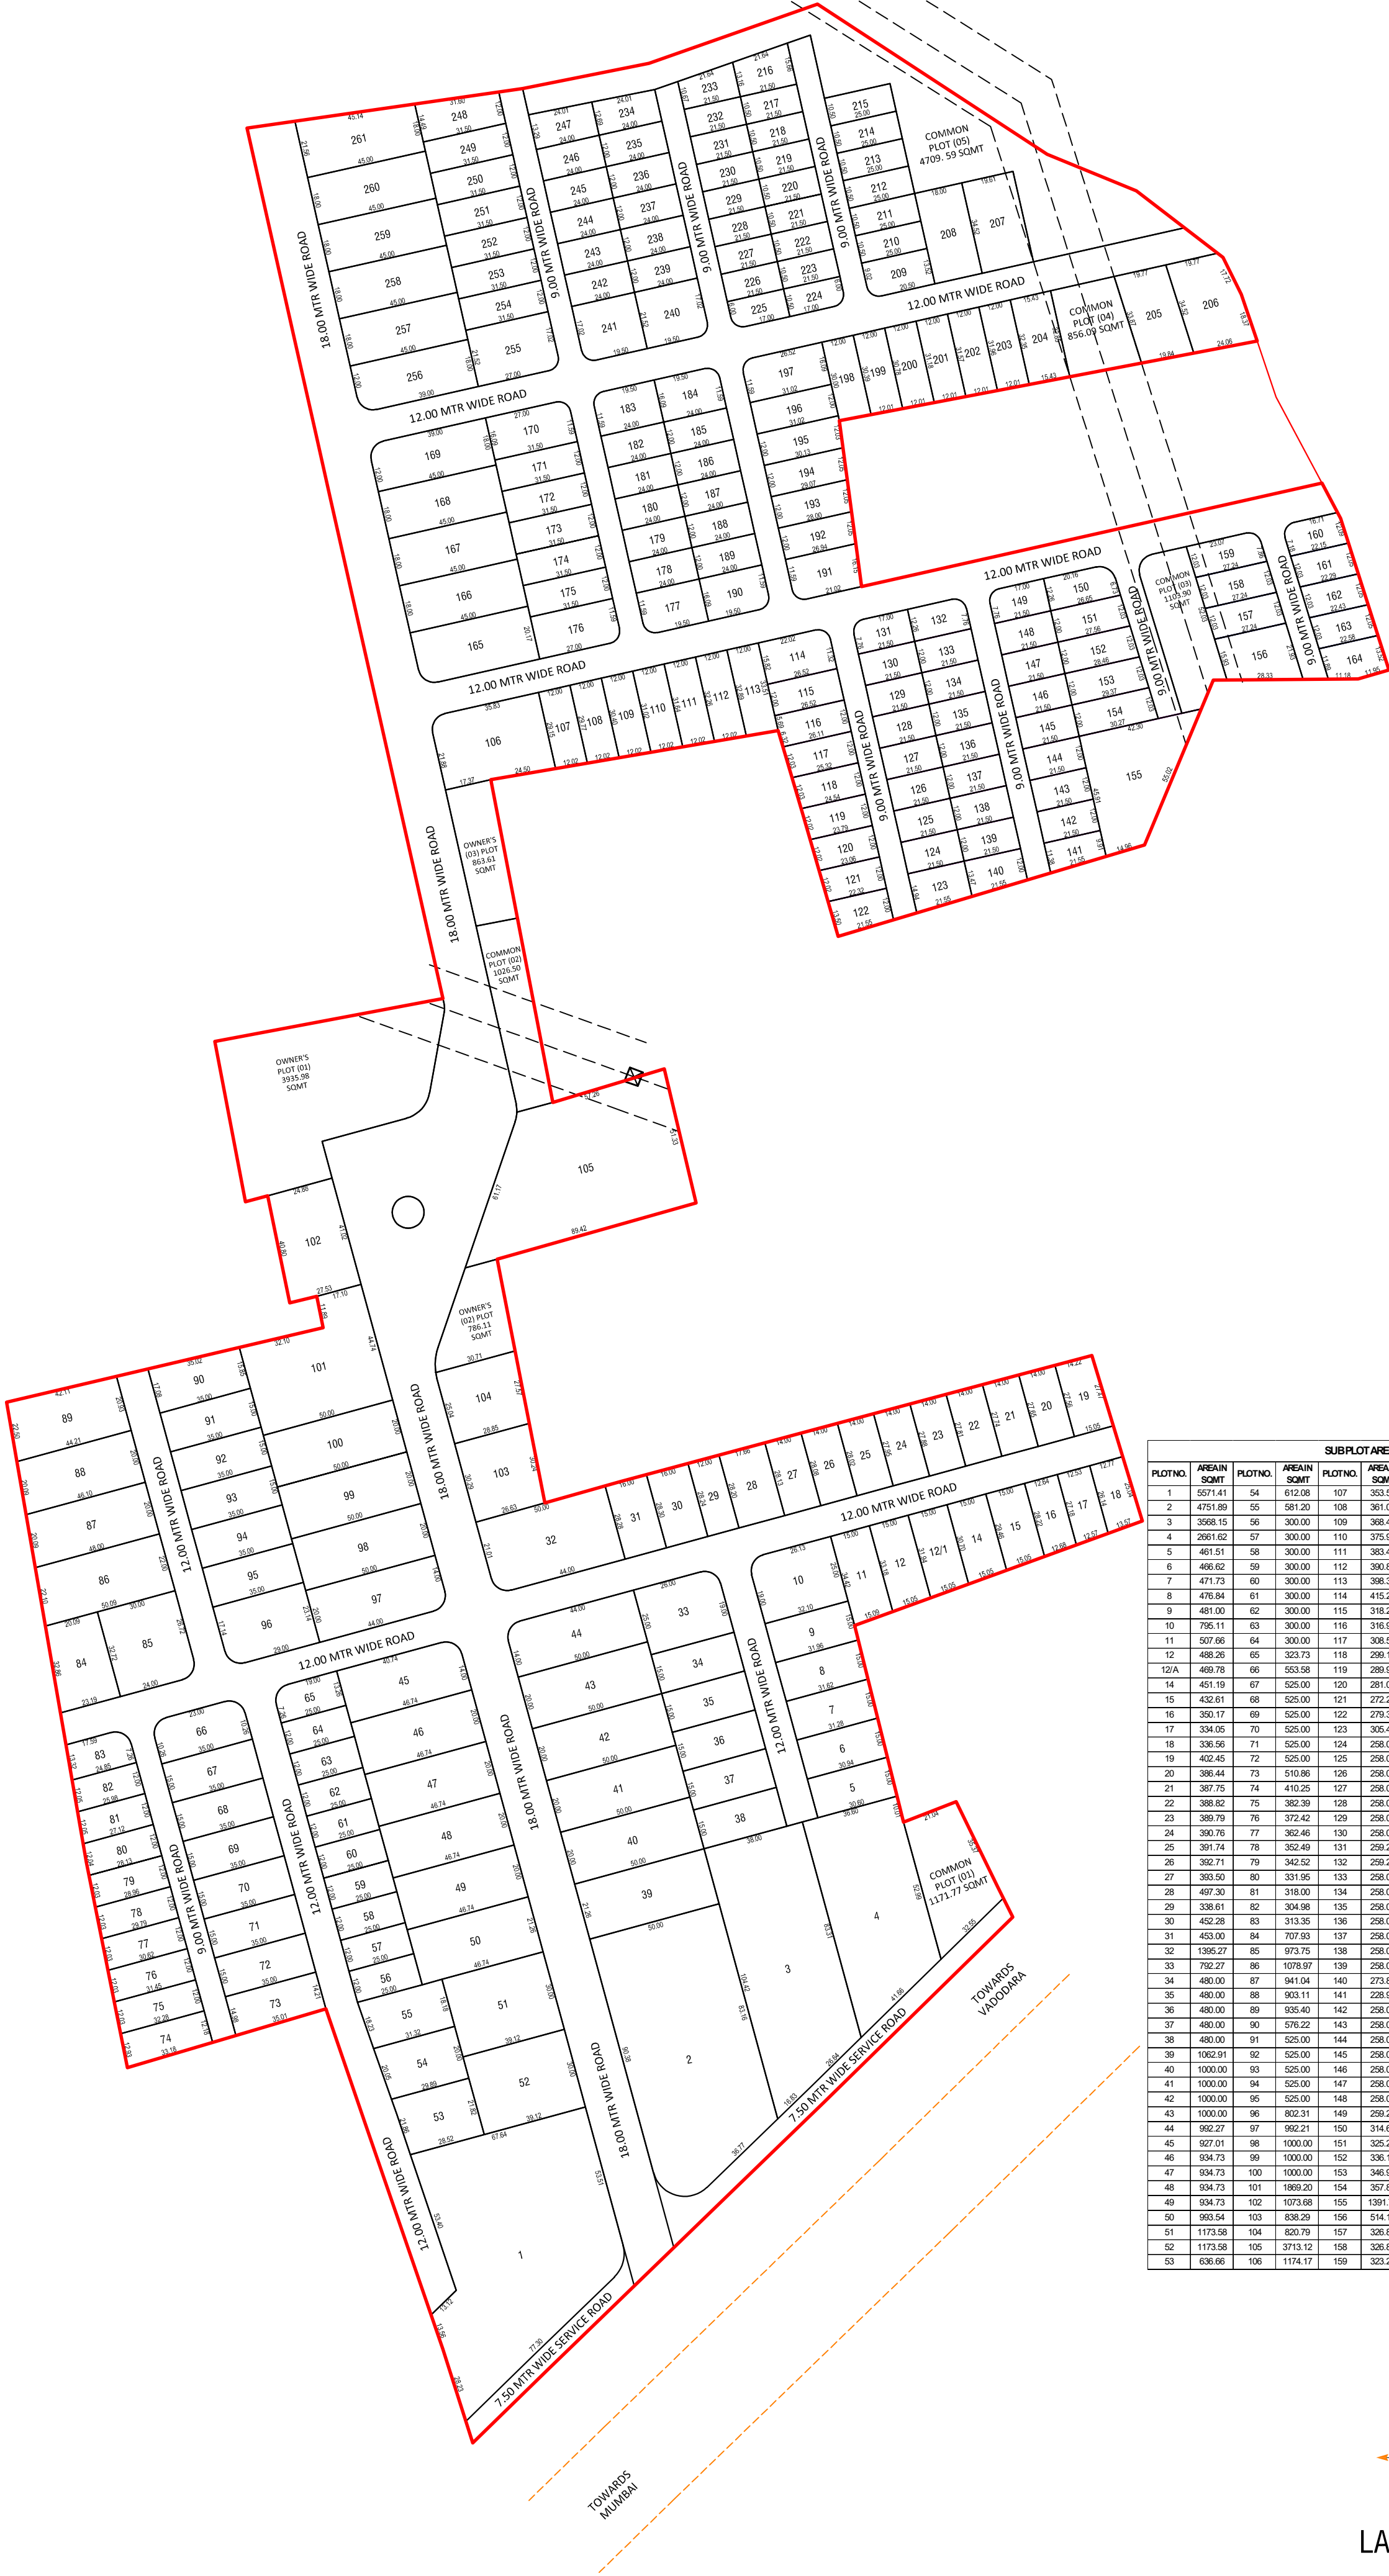

SUBPLOT AREA TABLE											
PLOTNO.	AREAIN SQMT.	PLOTNO.	AREAIN SQMT.	PLOTNO.	AREAIN SQMT.	PLOTNO.	AREAIN SQMT.	PLOTNO.	AREAIN SQMT.	PLOTNO.	AREAIN SQMT.
1	5571.41	54	612.08	107	353.55	160	259.21	213	262.50		
2	4751.89	55	581.20	108	361.02	161	266.62	214	262.50		
3	3568.15	56	300.00	109	368.49	162	268.34	215	262.50		
4	2661.62	57	300.00	110	375.96	163	270.06	216	309.84		
5	461.51	58	300.00	111	383.42	164	304.96	217	225.75		
6	466.62	59	300.00	112	390.89	165	899.97	218	225.75		
7	471.73	60	300.00	113	398.36	166	810.00	219	225.75		
8	476.84	61	300.00	114	415.21	167	810.00	220	225.75		
9	481.00	62	300.00	115	318.26	168	810.00	221	225.75		
10	795.11	63	300.00	116	316.96	169	802.27	222	225.75		
11	507.66	64	300.00	117	308.58	170	502.33	223	225.75		
12	488.26	65	323.73	118	299.15	171	378.00	224	221.40		
12/A	469.78	66	553.58	119	289.91	172	378.00	225	221.40		
14	451.19	67	525.00	120	281.09	173	378.00	226	225.75		
15	432.61	68	525.00	121	272.28	174	378.00	227	225.75		
16	350.17	69	525.00	122	279.35	175	378.00	228	225.75		
17	334.05	70	525.00	123	305.40	176	502.36	229	225.75		
18	336.56	71	525.00	124	258.00	177	381.71	230	225.75		
19	402.45	72	525.00	125	258.00	178	288.00	231	225.75		
20	386.44	73	510.86	126	258.00	179	288.00	232	225.75		
21	387.75	74	410.25	127	258.00	180	288.00	233	256.16		
22	388.82	75	382.39	128	258.00	181	288.00	234	297.47		
23	389.79	76	372.42	129	258.00	182	288.00	235	288.00		
24	390.76	77	362.46	130	258.00	183	381.69	236	288.00		
25	391.74	78	352.49	131	259.24	184	381.69	237	288.00		
26	392.71	79	342.52	132	259.24	185	288.00	238	288.00		
27	393.50	80	331.95	133	258.00	186	288.00	239	288.00		
28	497.30	81	318.00	134	258.00	187	288.00	240	512.21		
29	338.61	82	304.98	135	258.00	188	288.00	241	512.21		
30	452.28	83	313.35	136	258.00	189	288.00	242	288.00		
31	453.00	84	707.93	137	258.00	190	381.71	243	288.00		
32	1395.27	85	973.75	138	258.00	191	417.60	244	288.00		
33	792.27	86	1078.97	139	258.00	192	329.68	245	288.00		
34	480.00	87	941.04	140	273.80	193	342.43	246	288.00		
35	480.00	88	903.11	141	228.96	194	355.17	247	311.74		
36	480.00	89	935.40	142	258.00	195	367.76	248	417.16		
37	480.00	90	576.22	143	258.00	196	372.26	249	378.00		
38	480.00	91	525.00	144	258.00	197	494.64	250	378.00		
39	1062.91	92	525.00	145	258.00	198	362.35	251	378.00		
40	1000.00	93	525.00	146	258.00	199	367.05	252	378.00		
41	1000.00	94	525.00	147	258.00	200	371.75	253	378.00		
42	1000.00	95	525.00	148	258.00	201	376.45	254	378.00		
43	1000.00	96	802.31	149	259.24	202	381.15	255	673.64		
44	992.27	97	962.21	150	314.62	203	388.86	256	802.27		
45	927.01	98	1000.00	151	325.25	204	502.94	257	810.00		
46	934.73	99	1000.00	152	336.10	205	673.52	258	810.00		
47	934.73	100	1000.00	153	346.95	206	800.99	259	810.00		
48	934.73	101	1869.20	154	357.80	207	676.68	260	810.00		
49	934.73	102	1073.68	155	1391.71	208	621.28	261	890.40		
50	980.54	103	838.29	156	514.19	209	333.54	OWNERSPLOT1	3335.98		
51	1173.58	104	820.79	157	328.88	210	262.50	OWNERSPLOT2	786.11		
52	1173.58	105	3713.12	158	328.88	211	262.50	OWNERSPLOT3	863.61		
53	636.66	106	1174.17	159	323.24	212	262.50				

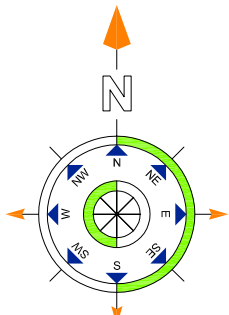

LAYOUT PLAN